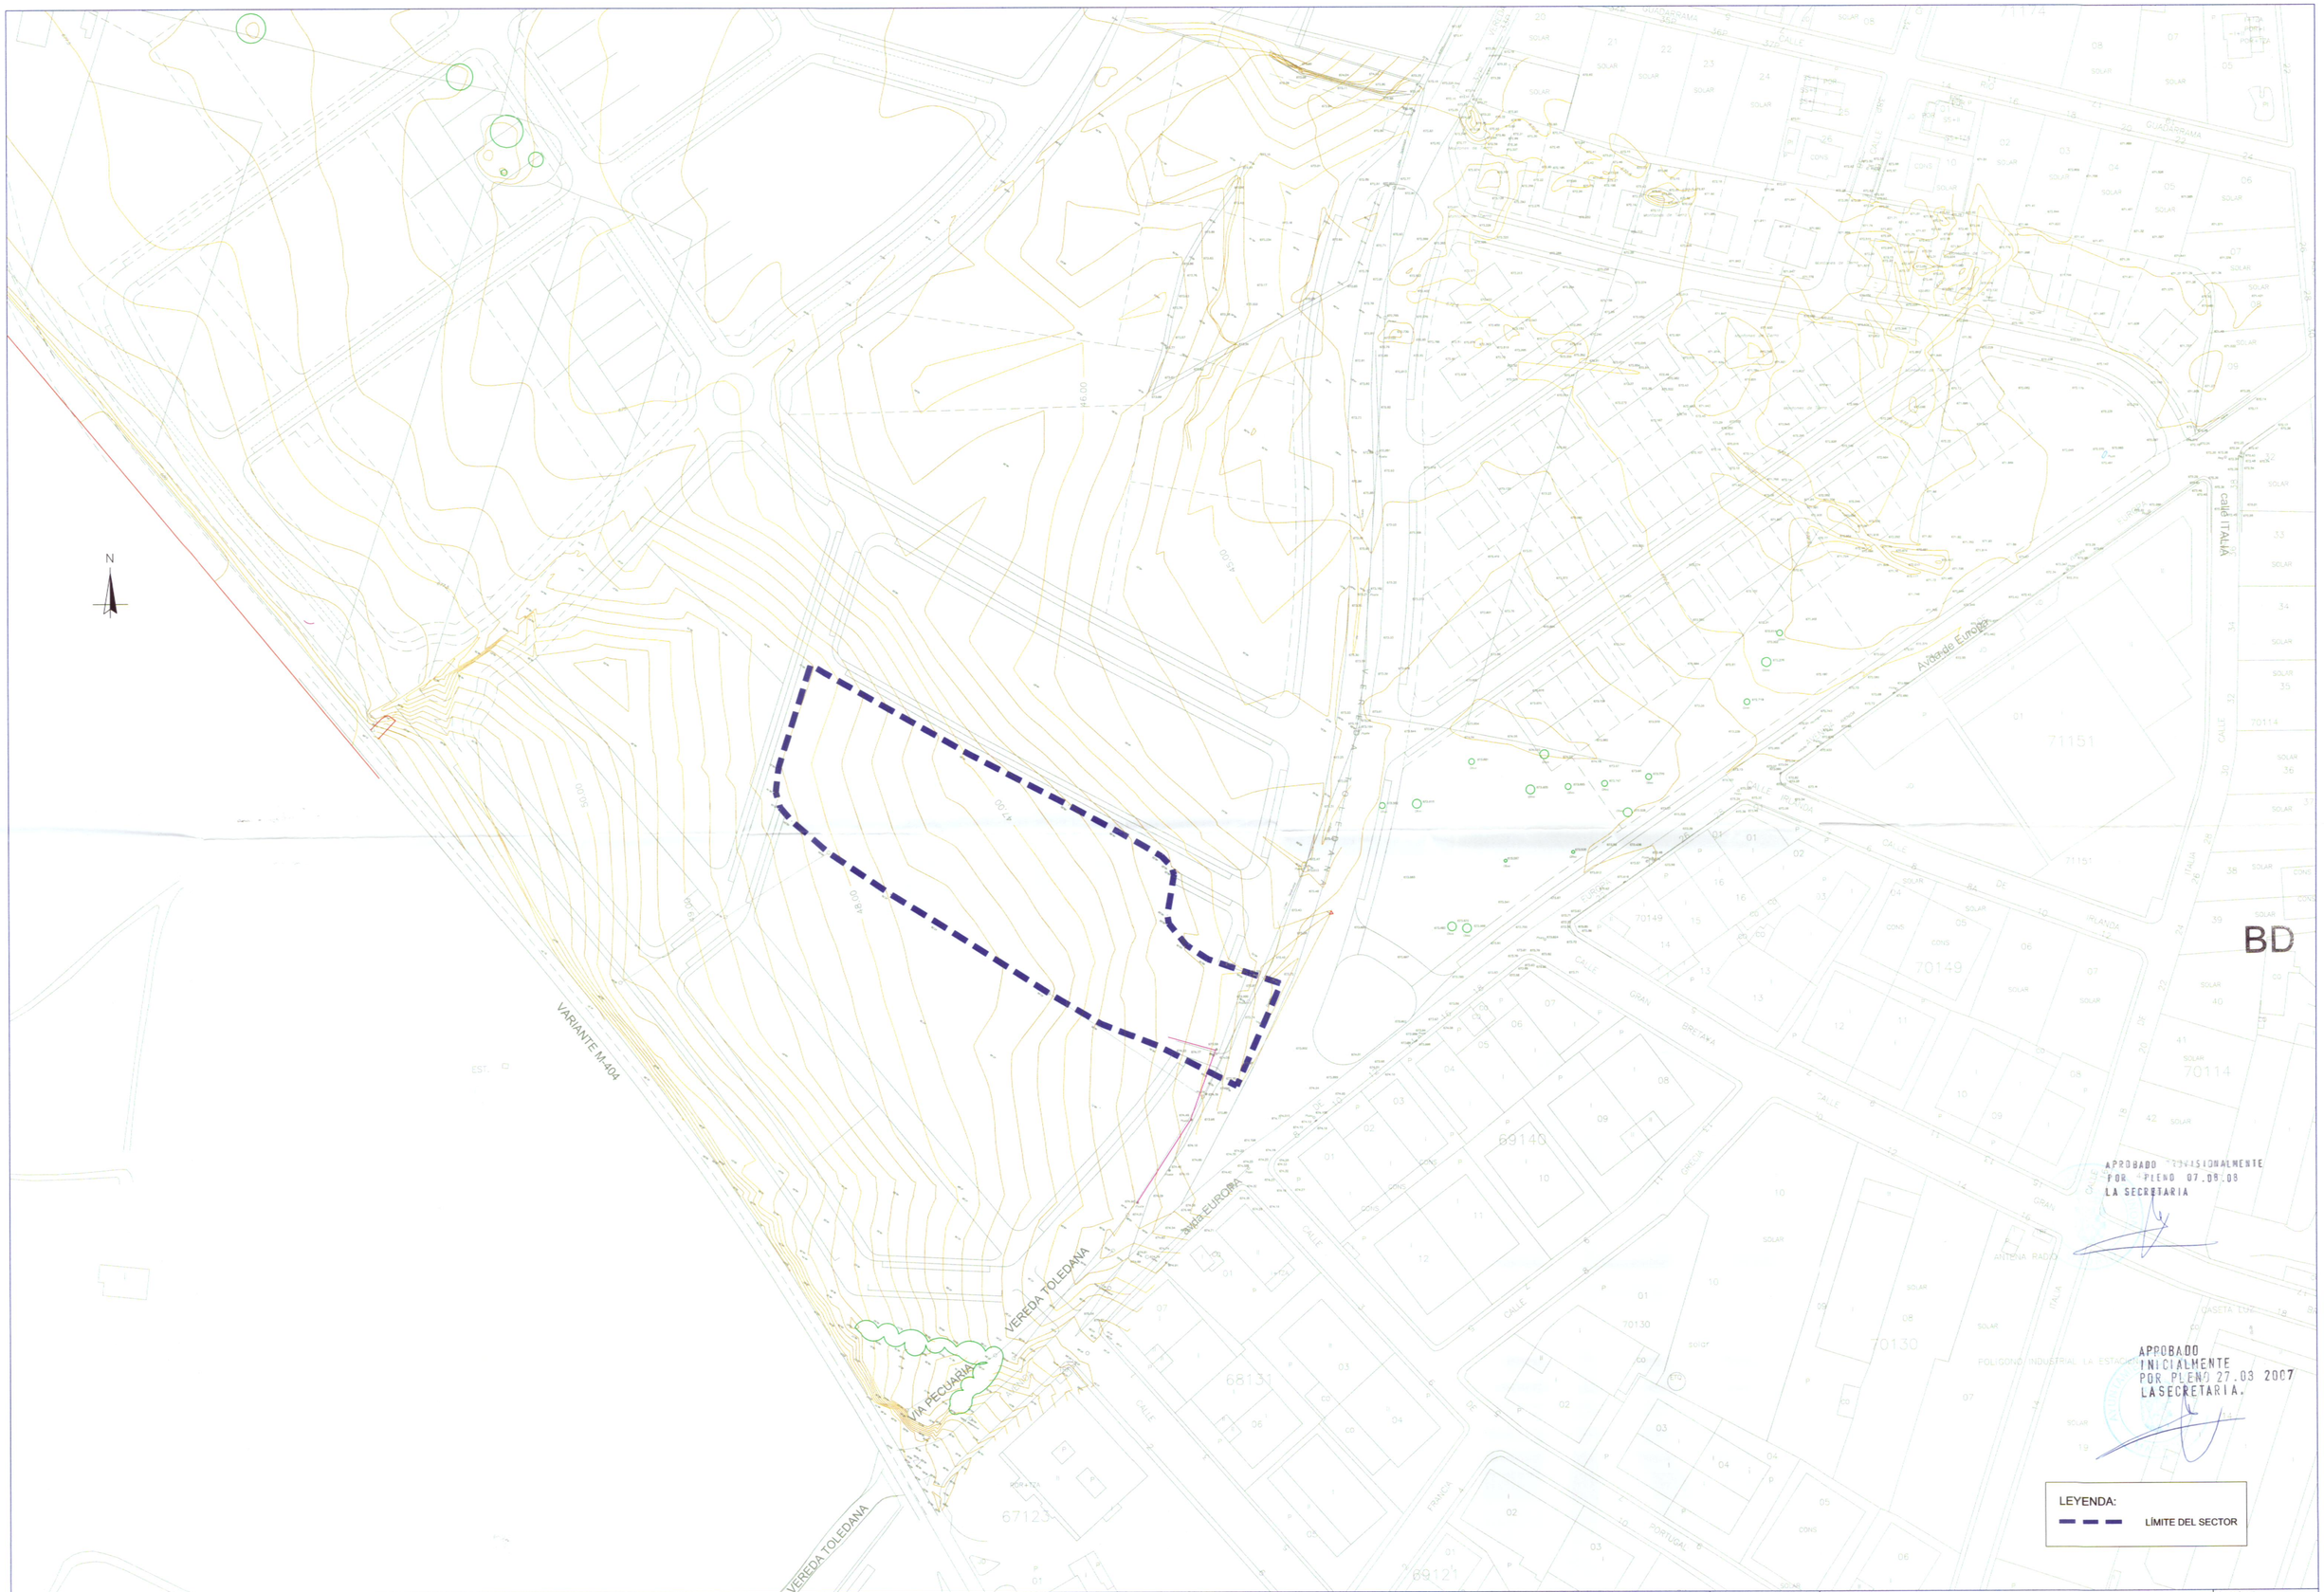

PROMOTOR	EL INGENIERO DE CCP. AUTOR DEL ESTUDIO	EMPRESA CONSULTORA	ESCALAS	TITULO DEL ESTUDIO	FECHA	DENOMINACION	PLANO Nº
EXCMO. AYUNTAMIENTO DE GRIÑÓN	COLEGIADO Nº 12.425 JORGE LUIS ALEXANDRI VARELA	ATP Ingenieros Consultores S.A.	1/1.000 ORIGINAL DIN-A1 GRAFICA 0 10 20 30 40	ESTUDIO HIDROLOGICO EN CUMPLIMIENTO DEL DECRETO 170/98 Y R.D. 1664/98 PARA LA MODIFICACION PUNTUAL DE LAS NN.SS. DE GRIÑON. APD-16 " ENCLAVE INDUSTRIAL CASCANTE "	FEBRERO 2007	TOPOGRAFICO. ESTADO ACTUAL	2 HOJA 1 DE 1

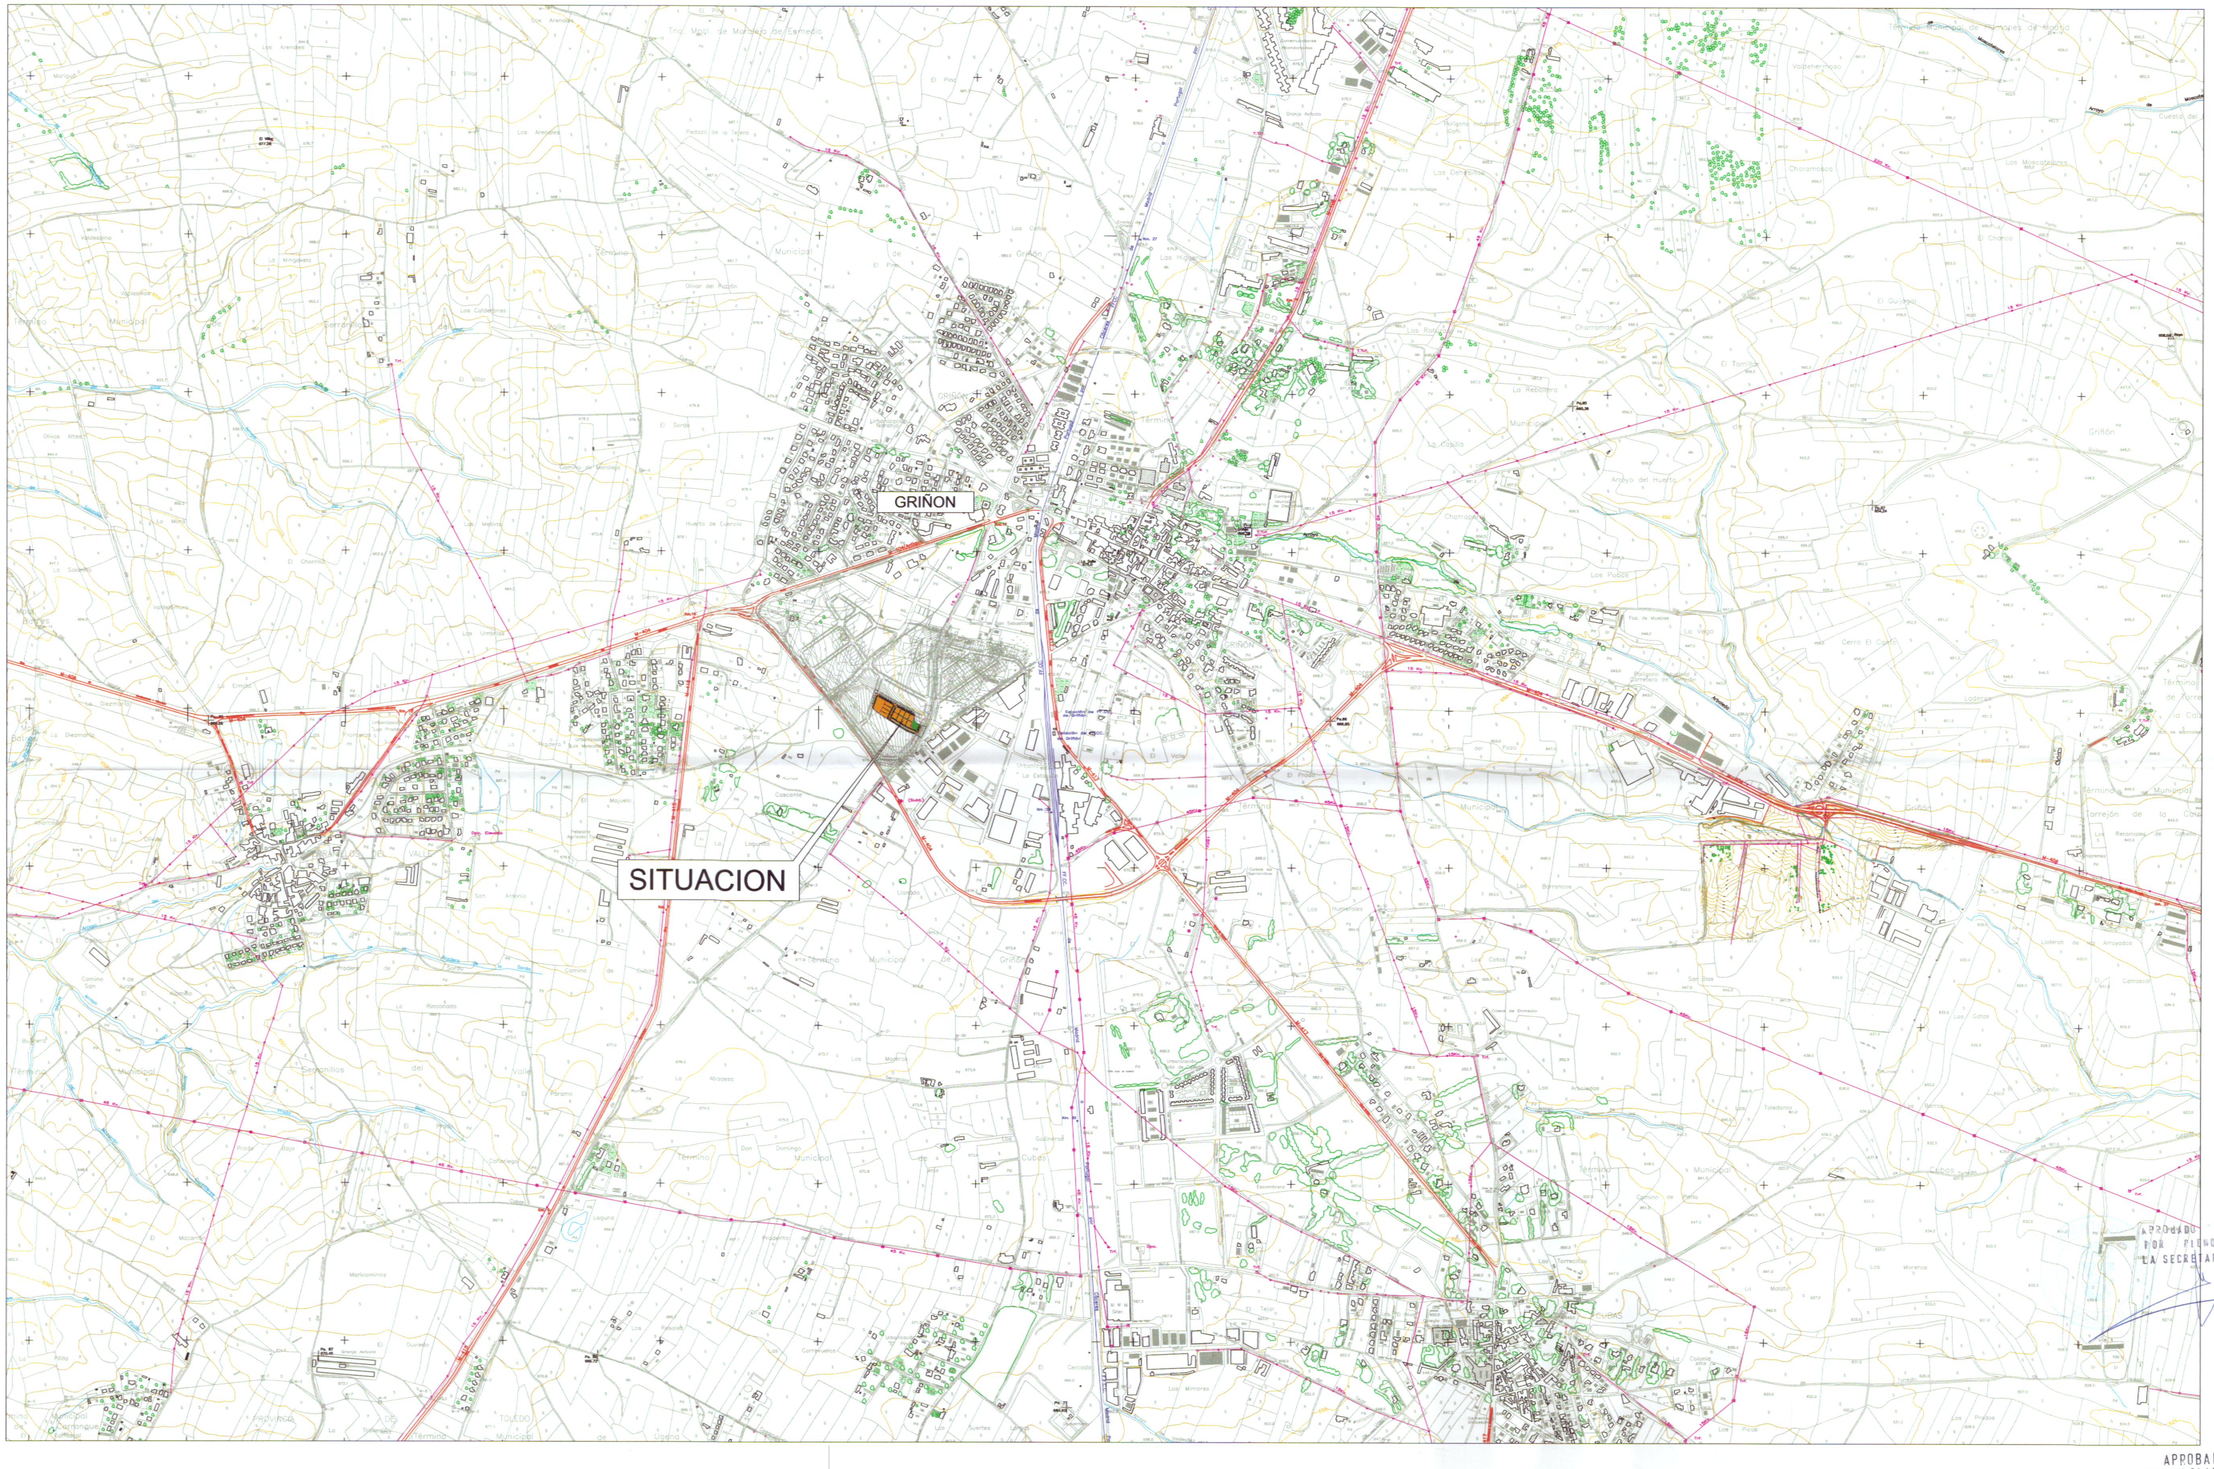

BD

APROBADO PROVISIONALMENTE
POR PLENO 07.09.09
LA SECRETARIA

APROBADO
INICIALMENTE
POR PLENO 27.03 2007
LA SECRETARIA.

PROMOTOR	EL INGENIERO DE CCP. AUTOR DEL ESTUDIO	EMPRESA CONSULTORA	ESCALAS	TITULO DEL ESTUDIO	FECHA	DENOMINACION	PLANO Nº
EXCMO. AYUNTAMIENTO DE GRIÑÓN	COLEGIADO Nº 12.425 JORGE LUIS ALEXANDRI VARELA	ATP Ingenieros Consultores S.A.	1/10.000 ORIGINAL DIN-A1 0 100 200 300 400 GRAFICA	ESTUDIO HIDROLOGICO EN CUMPLIMIENTO DEL DECRETO 170/98 Y R.D. 1664/98 PARA LA MODIFICACION PUNTUAL DE LAS NN.SS. DE GRIÑON. APD-16 " ENCLAVE INDUSTRIAL CASCANTE "	FEBRERO 2007	SITUACION	2.1 HOJA 1 DE 1