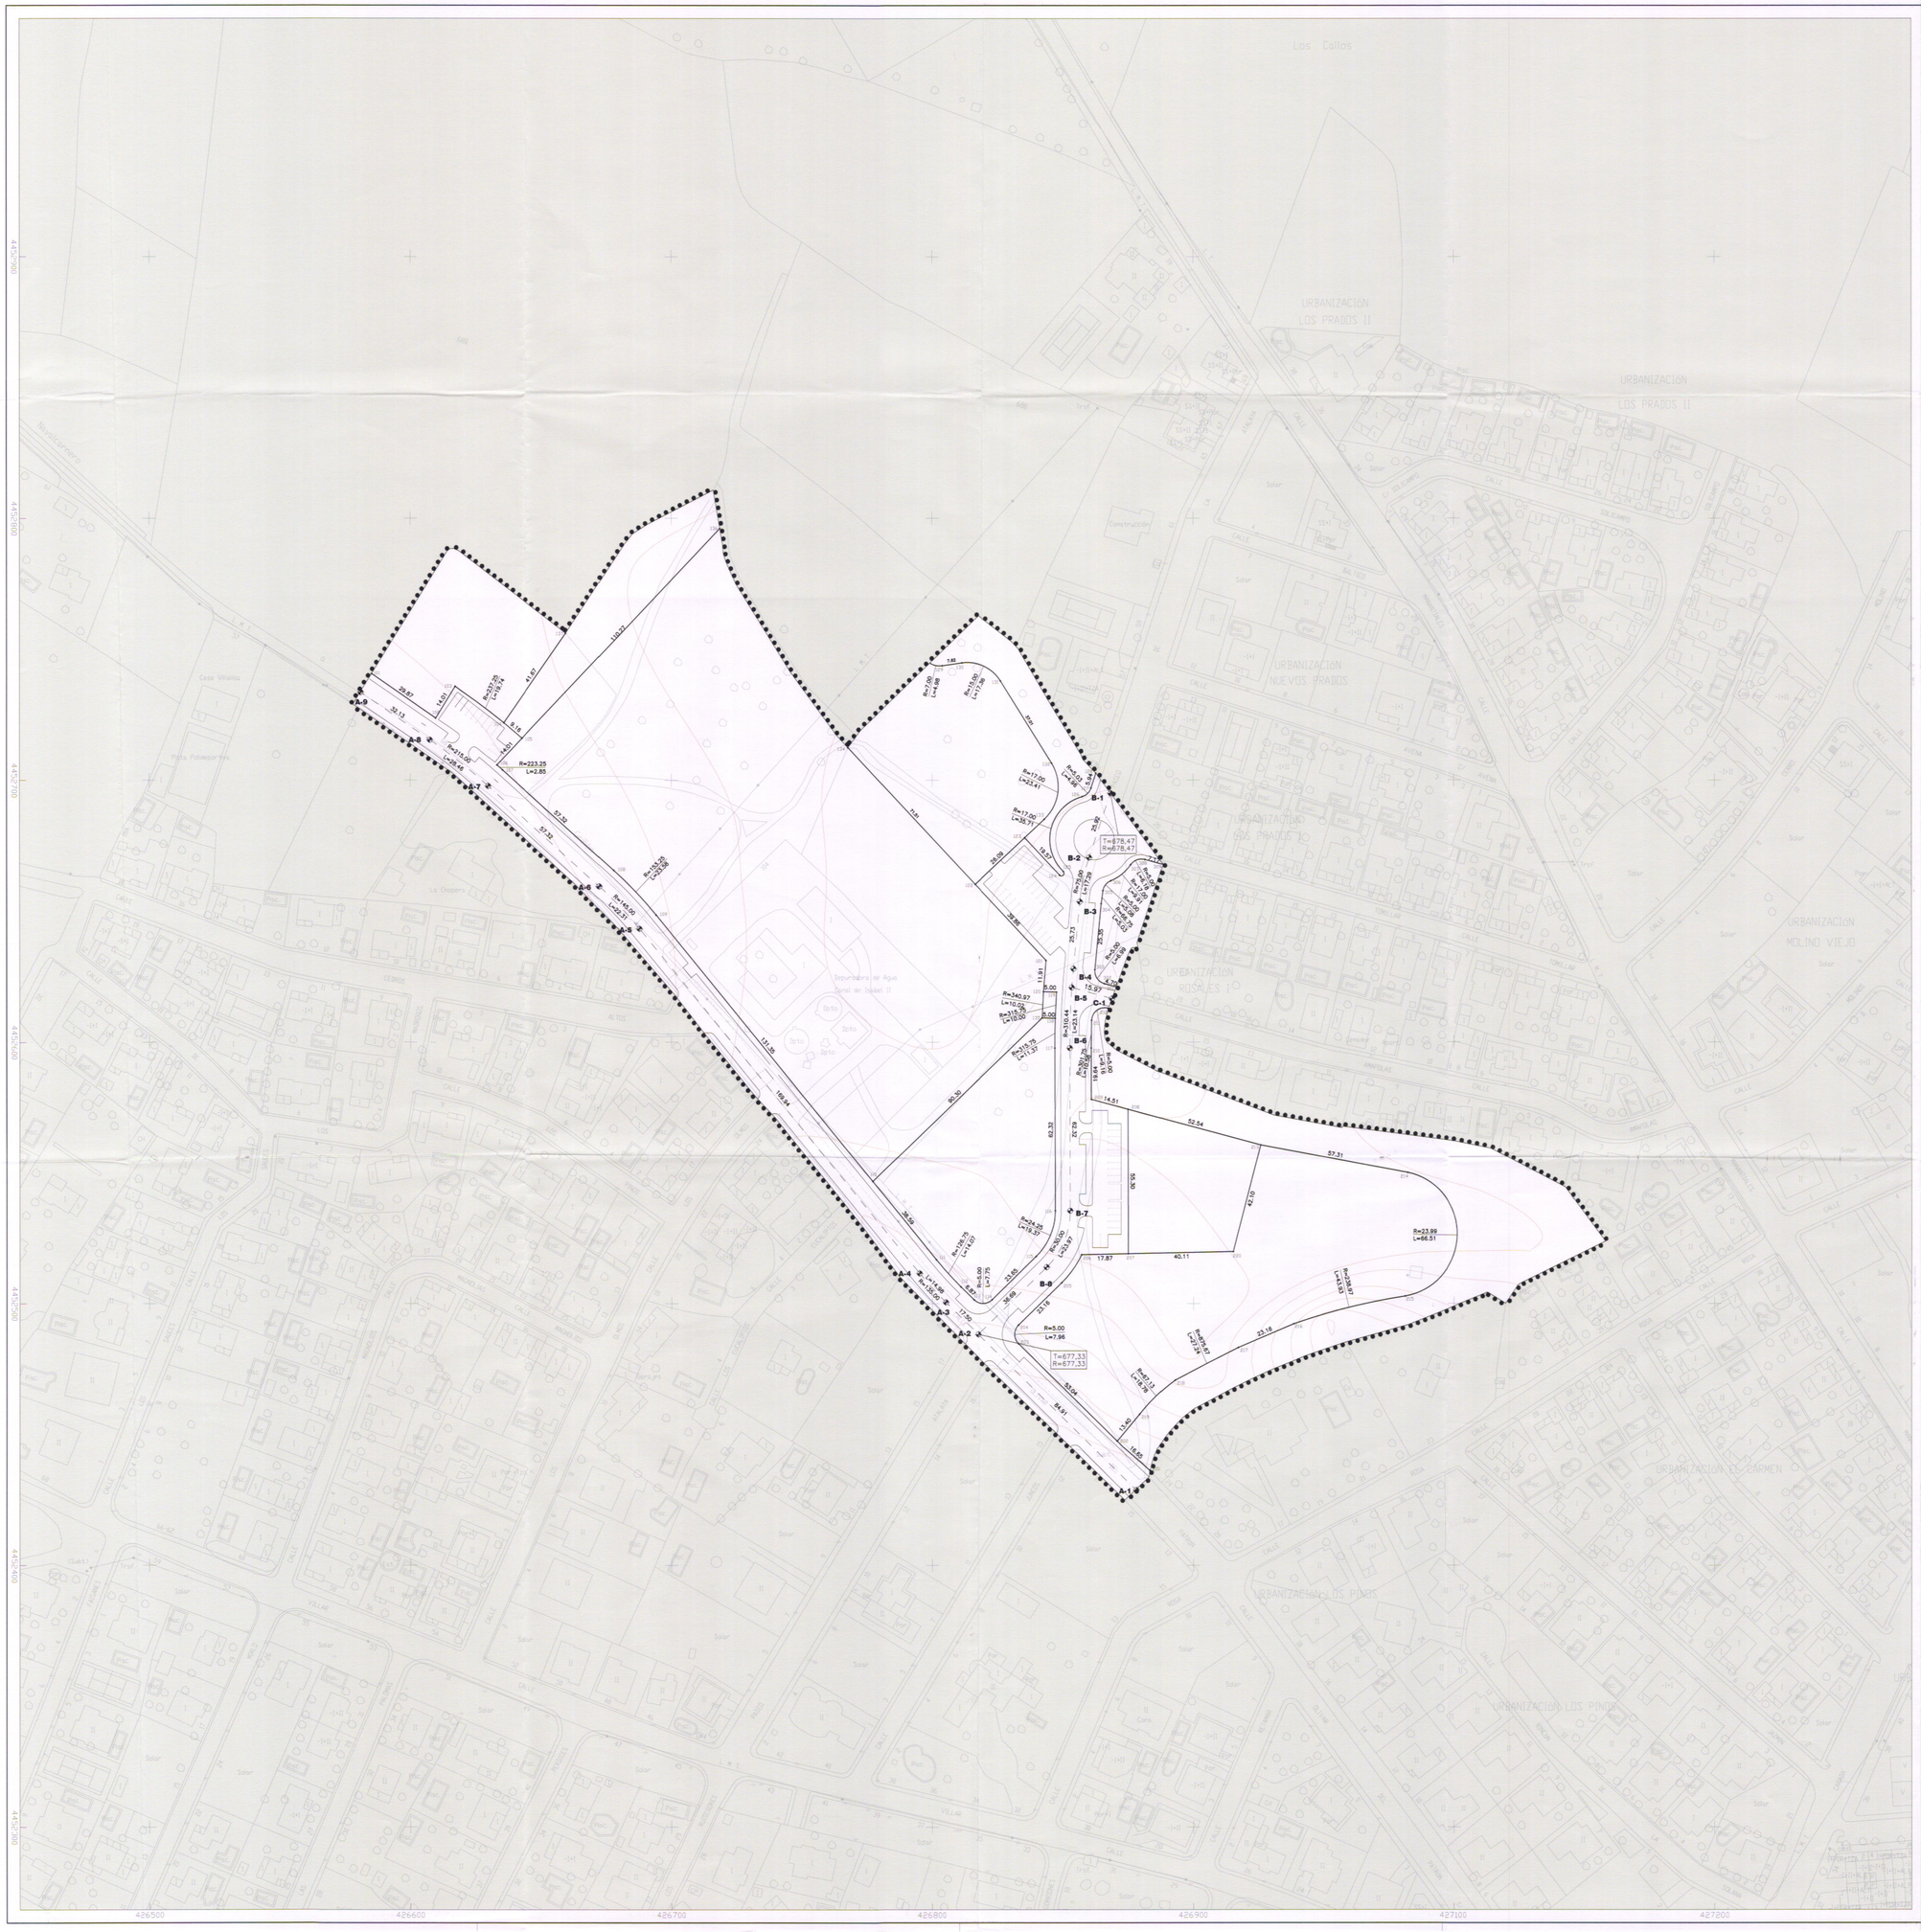
Los Collos
URBANIZACIÓN LOS PRADOS II
URBANIZACIÓN NUEVOS PRADOS
URBANIZACIÓN MOLINO VIEJO
URBANIZACIÓN ROSALES
URBANIZACIÓN DEL CARMEN
URBANIZACIÓN LOS PINOS
Navalcarnero
Casa Velasco
Parque Polideportivo
La Chopera
Depuradora de Aguas Canal de Isabel II
Sprto
Sprto
Sprto
Sprto
Construcción
Solar
Edificio
Edificio
Edificio

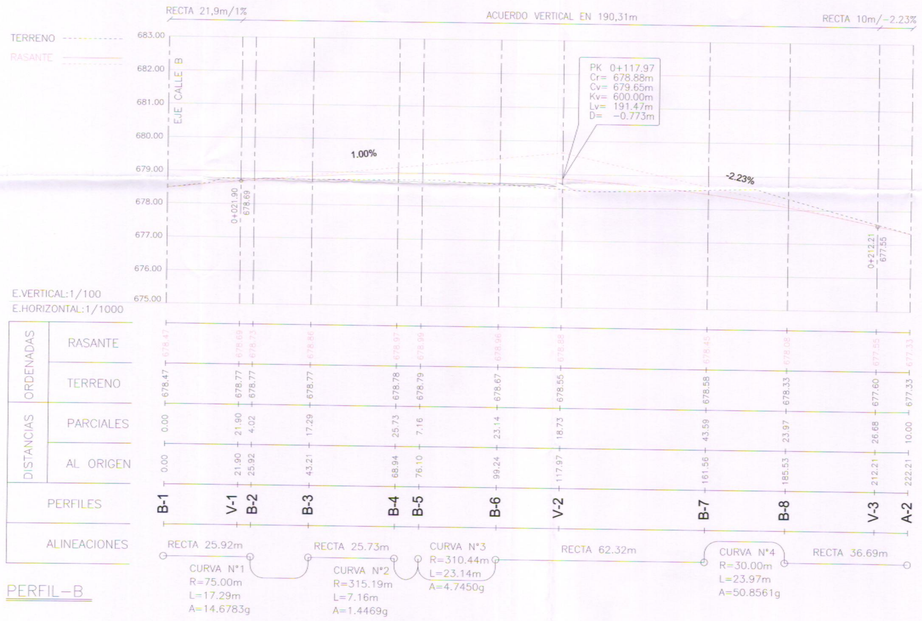

PERFIL-B

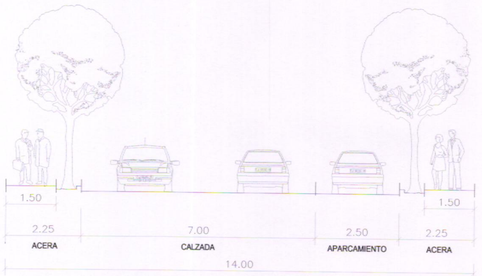

VIARIO VIARIO DE DOBLE SENTIDO DE CALZADA UNICA CON APARCAMIENTO

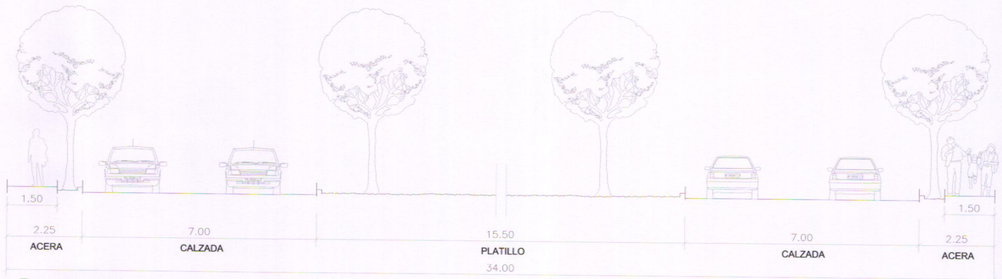

TIPO-B (ROTONDA)

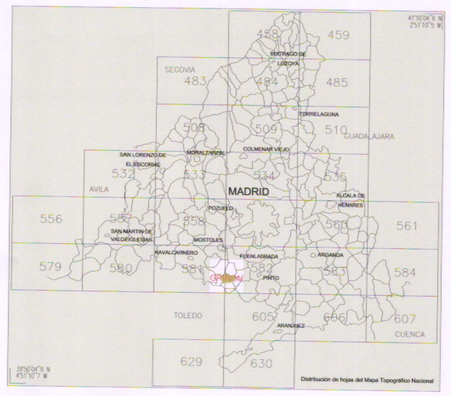

BD

PROYECTO DE MODIFICACIÓN PUNTUAL (MP-004/08) DE LAS NORMAS SUBSIDIARIAS DE GRIÑÓN EN TERRENOS DEL CANAL DE ISABEL II

TÍTULO DEL PLANO:

PERFIL LONGITUDINAL Y SECCIONES DE VIARIO

APROBADO INICIALMENTE POR PLENO EN FECHA 4.12.2008 Y PORTAVOZ EN FECHA 2.10.2008 LA SECRETARIA

AYUNTAMIENTO DE GRIÑÓN

FECHA: MAYO 2009

ESCALA: 1/1.000

ESCALA GRÁFICA: 0 10 20 30 40

MODIFICACIÓN

FECHA

PLANO Nº:

-8-

Ordenación

0-5