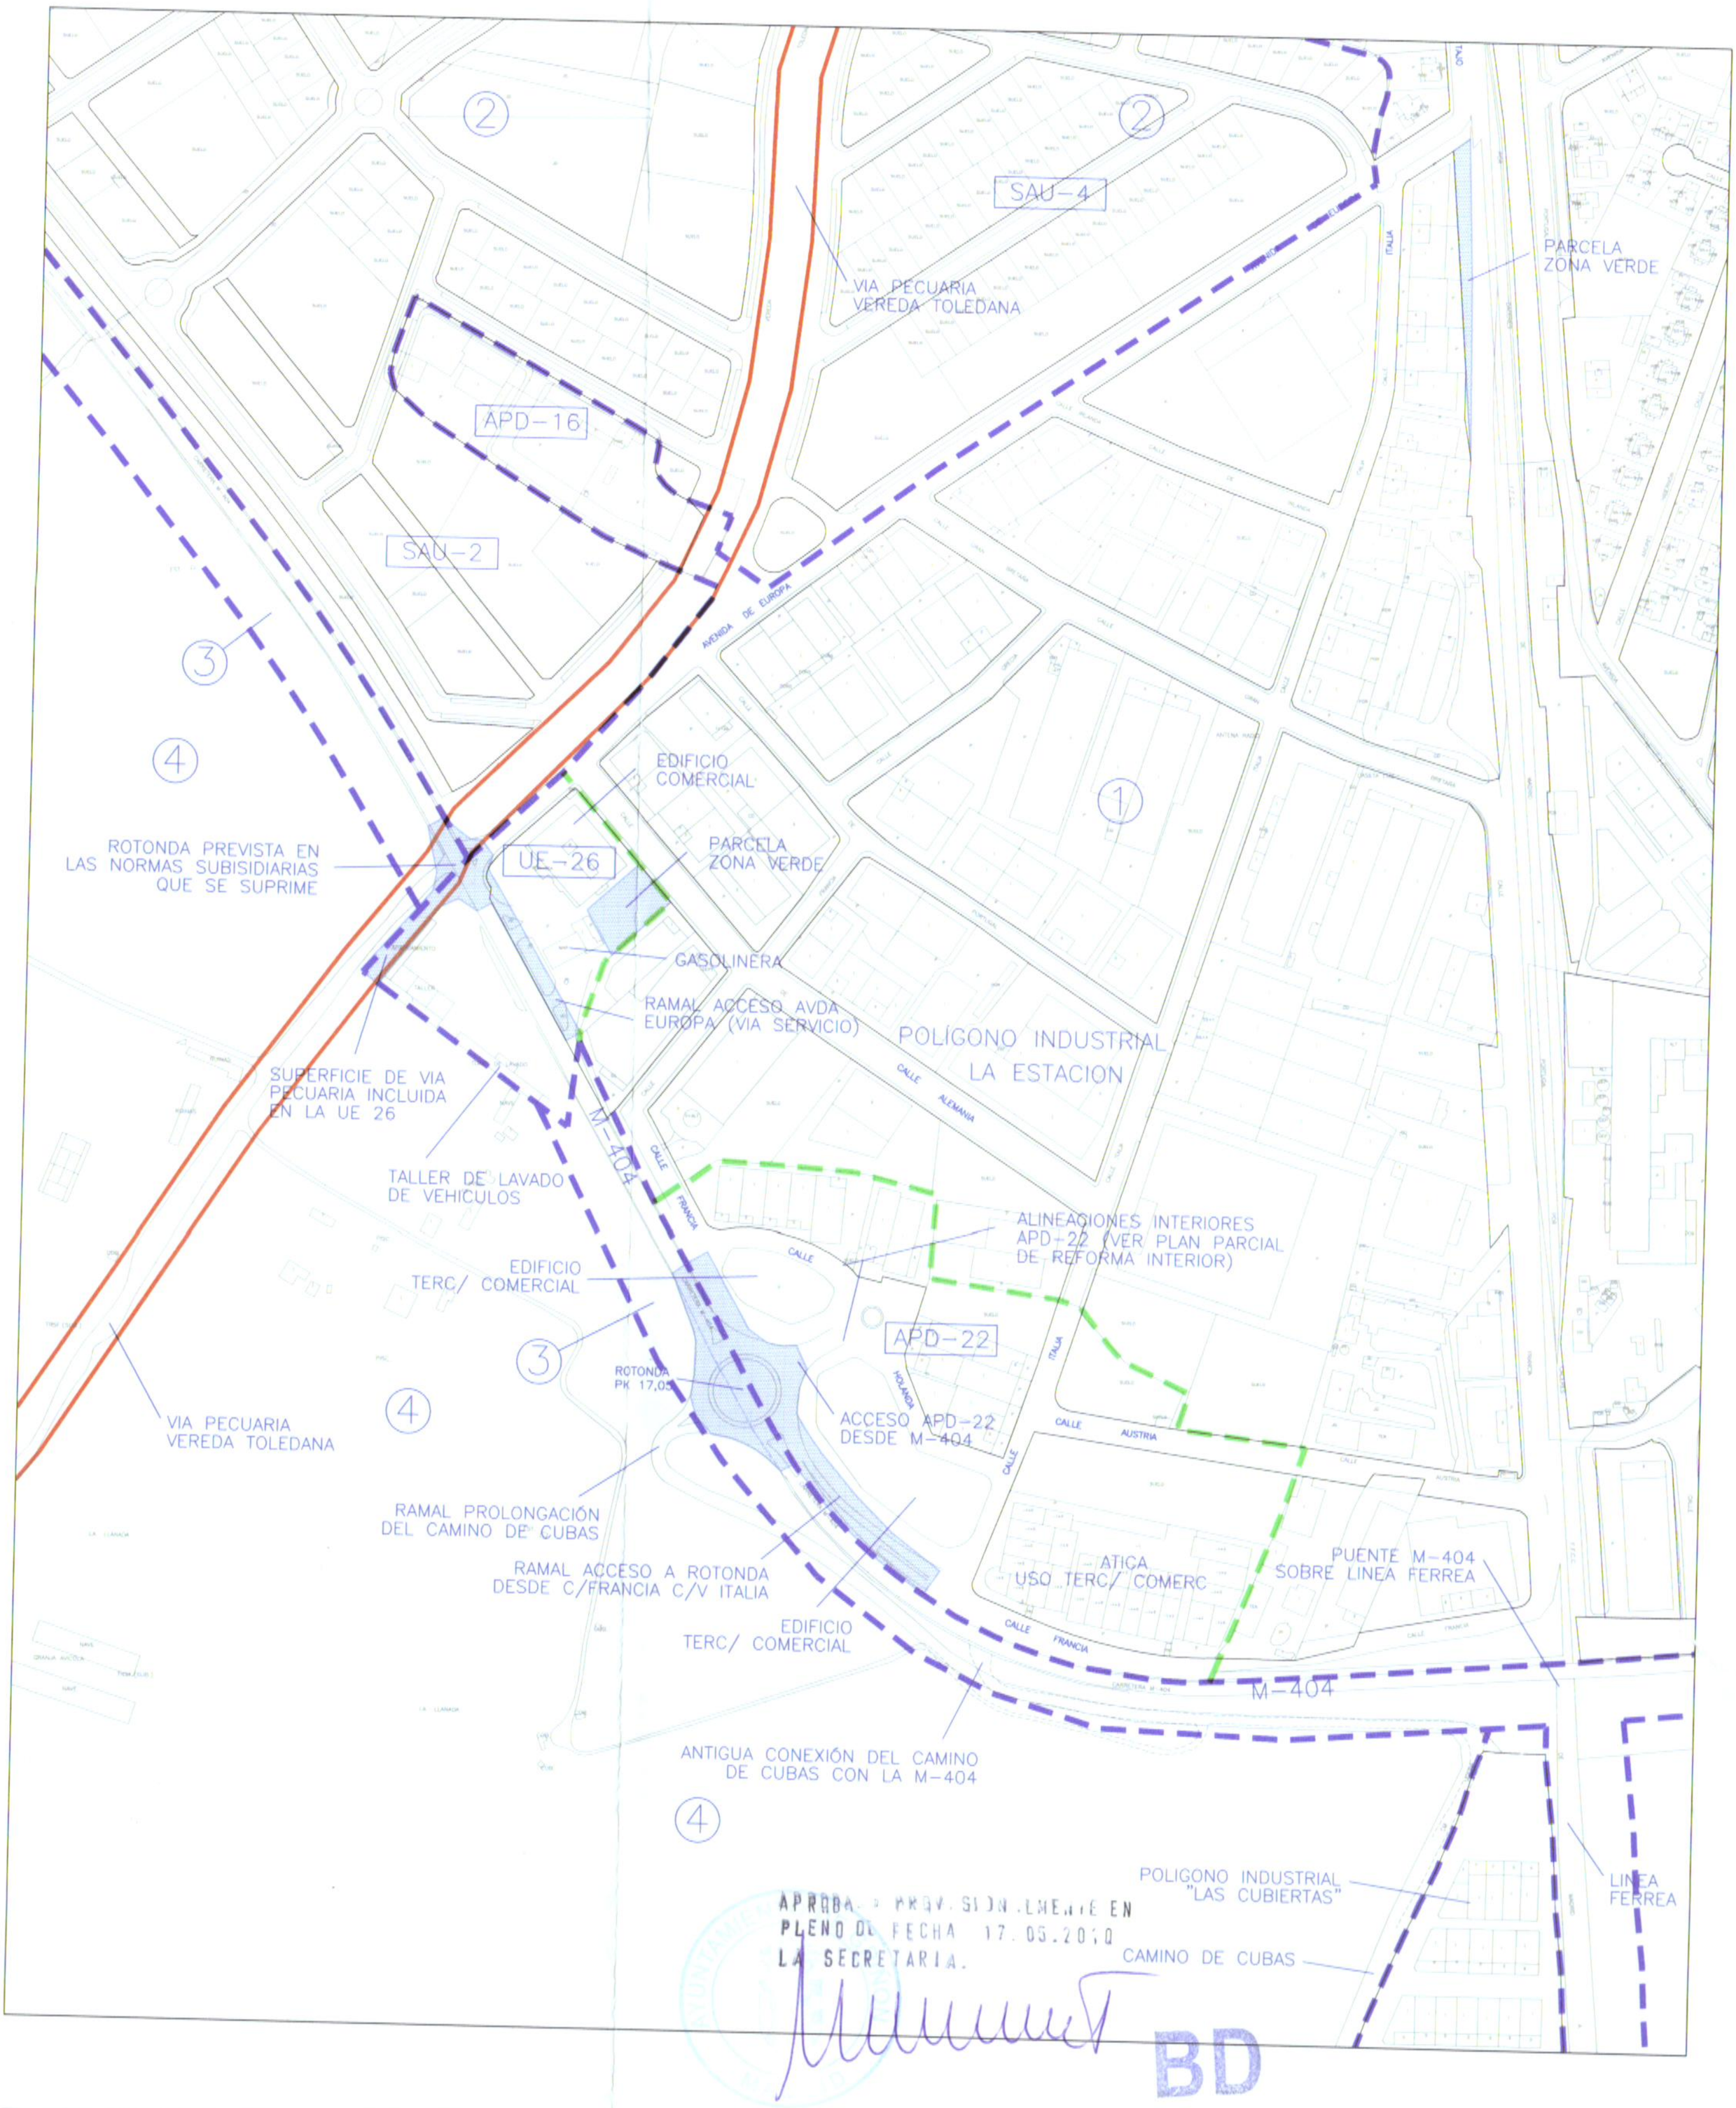

APROBADO PROVISIONALMENTE EN PLENO DE FECHA 17.05.2010
LA SECRETARIA.

BD

- ZONAS MODIFICACIÓN PUNTUAL
- TRAZADO APROXIMADO VÍA PECUARIA
- DELIMITACIÓN APD-22 Y UE-26
- DELIMITACIÓN CLASES DE SUELO
  - ① SUELO URBANO
  - ② SUELO APTO PARA URBANIZAR
  - ③ SUELO NO URBANIZABLE ESPECIALMENTE PROTEGIDO DE RESERVA DE INFRAESTRUCTURAS
  - ④ SUELO NO URBANIZABLE ESPECIALMENTE PROTEGIDO DE INTERES PAISAJÍSTICO

MODIFICACIÓN PUNTUAL DE LAS NORMAS SUBSIDIARIAS DE PLANEAMIENTO DE GRIÑÓN RELATIVA A LA INCORPORACIÓN DE LA ROTONDA DE LA CARRETERA M-404 PK 17,95 Y MEJORA DEL ACCESO A LA AVENIDA DE EUROPA.
GRIÑÓN. MADRID

PLANO 1	PLANO DE SITUACIÓN ZONAS OBJETO DE MODIFICACIÓN
FEBRERO 2010	E: 1/3000